




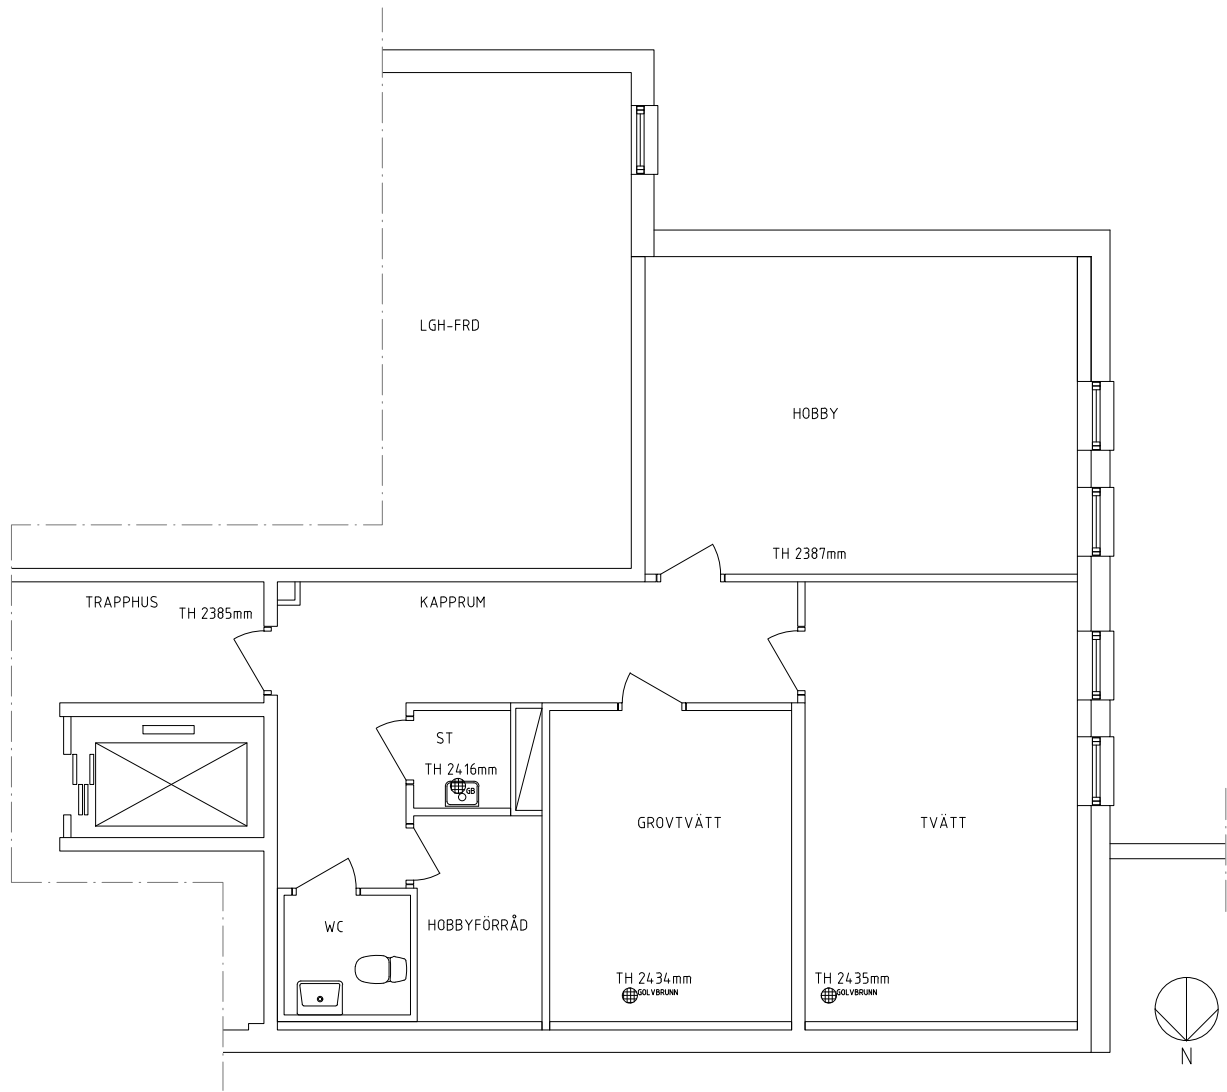


BEFINTLIGT UTFÖRANDE

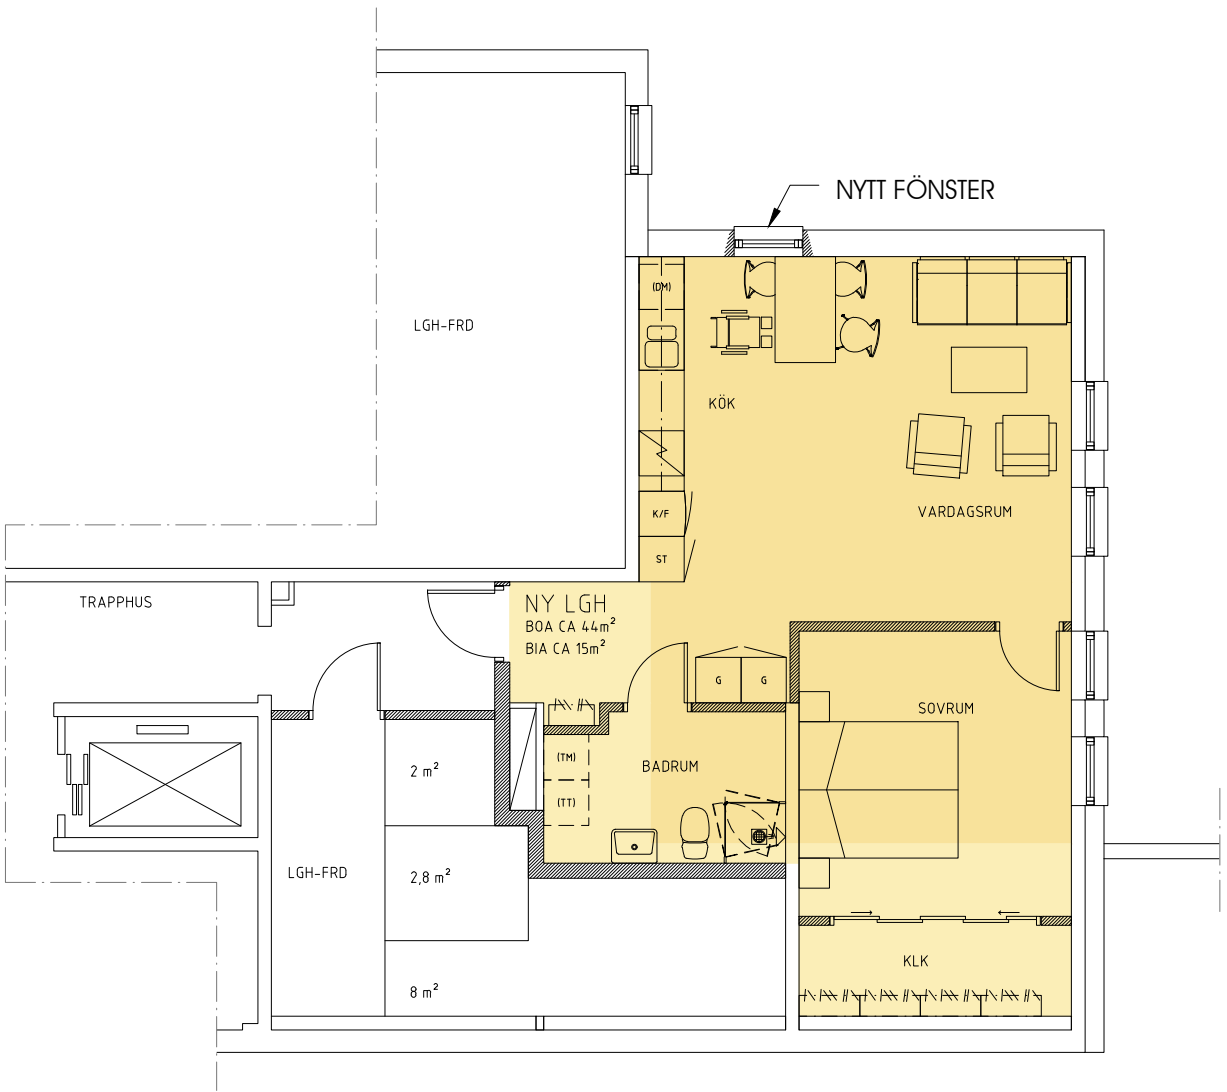


FÖRSLAG FÖR NYTT UTFÖRANDE
ALT. A

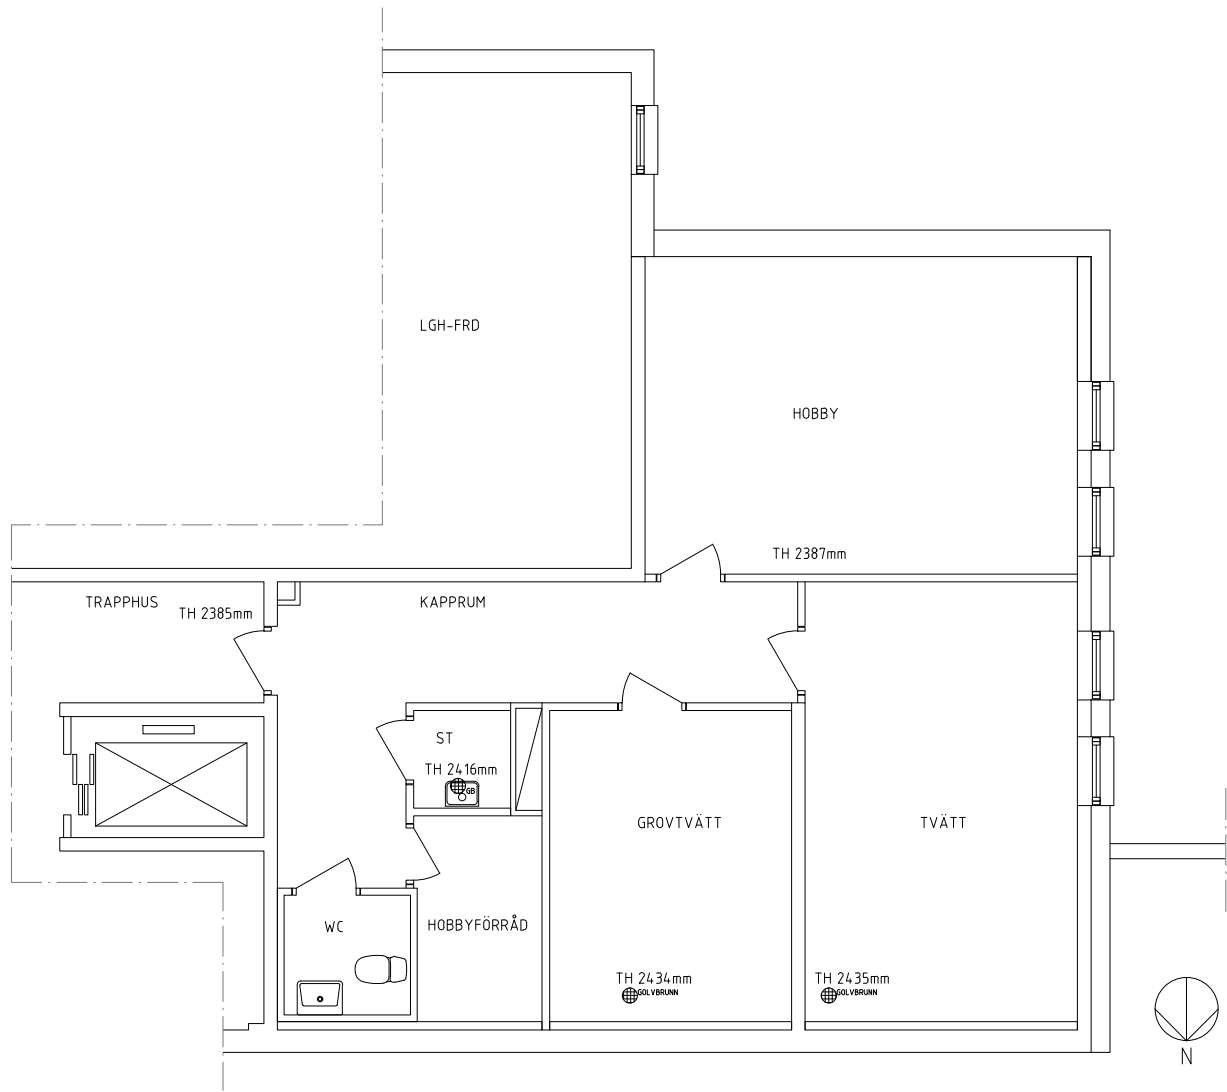


BEFINTLIGT UTFÖRANDE

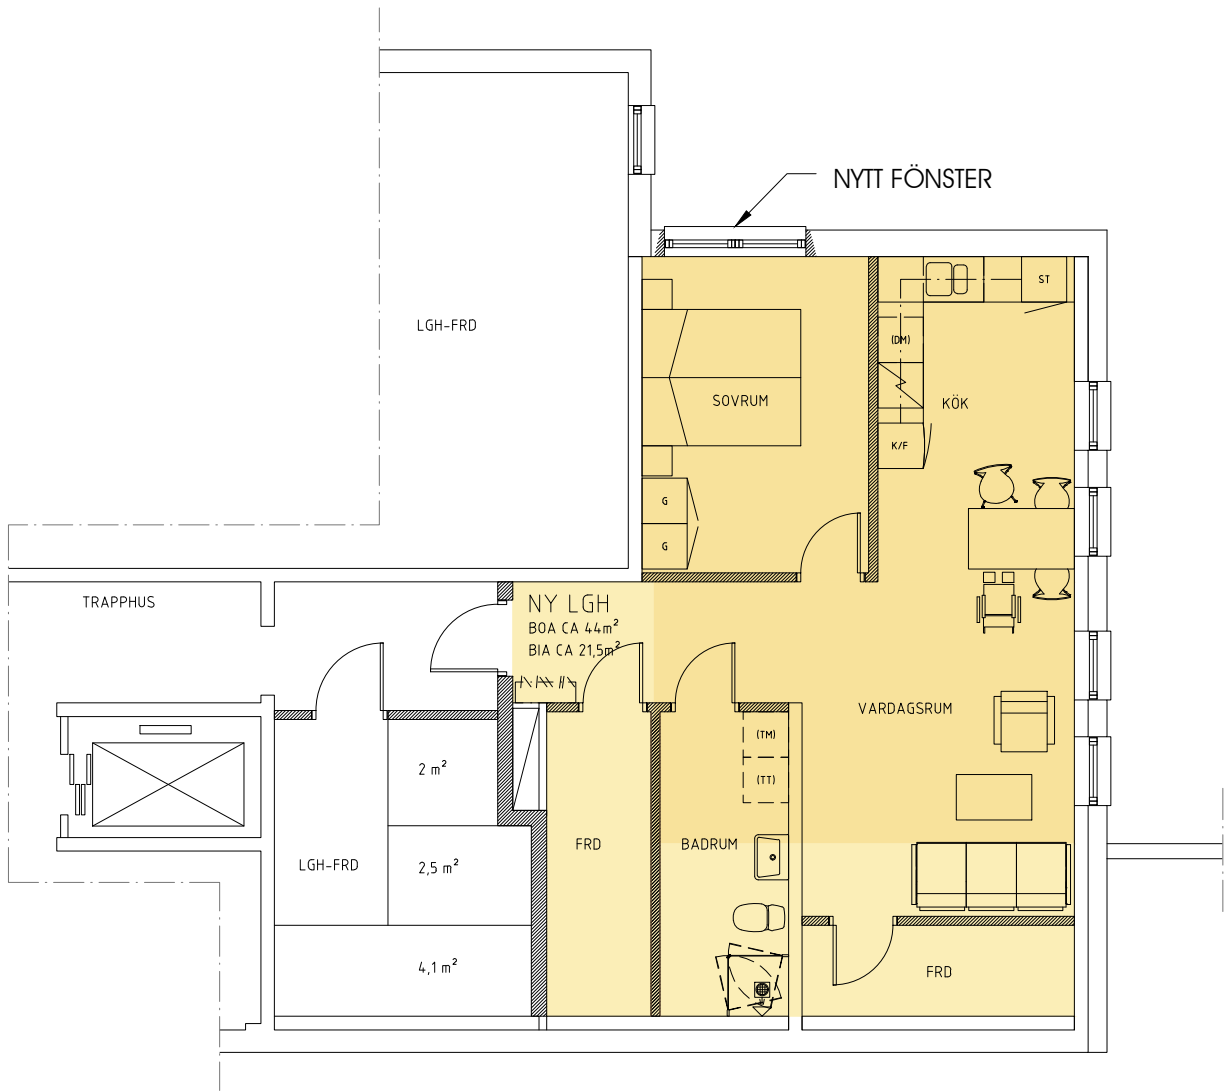

FÖRSLAG FÖR NYTT UTFÖRANDE
ALT. B

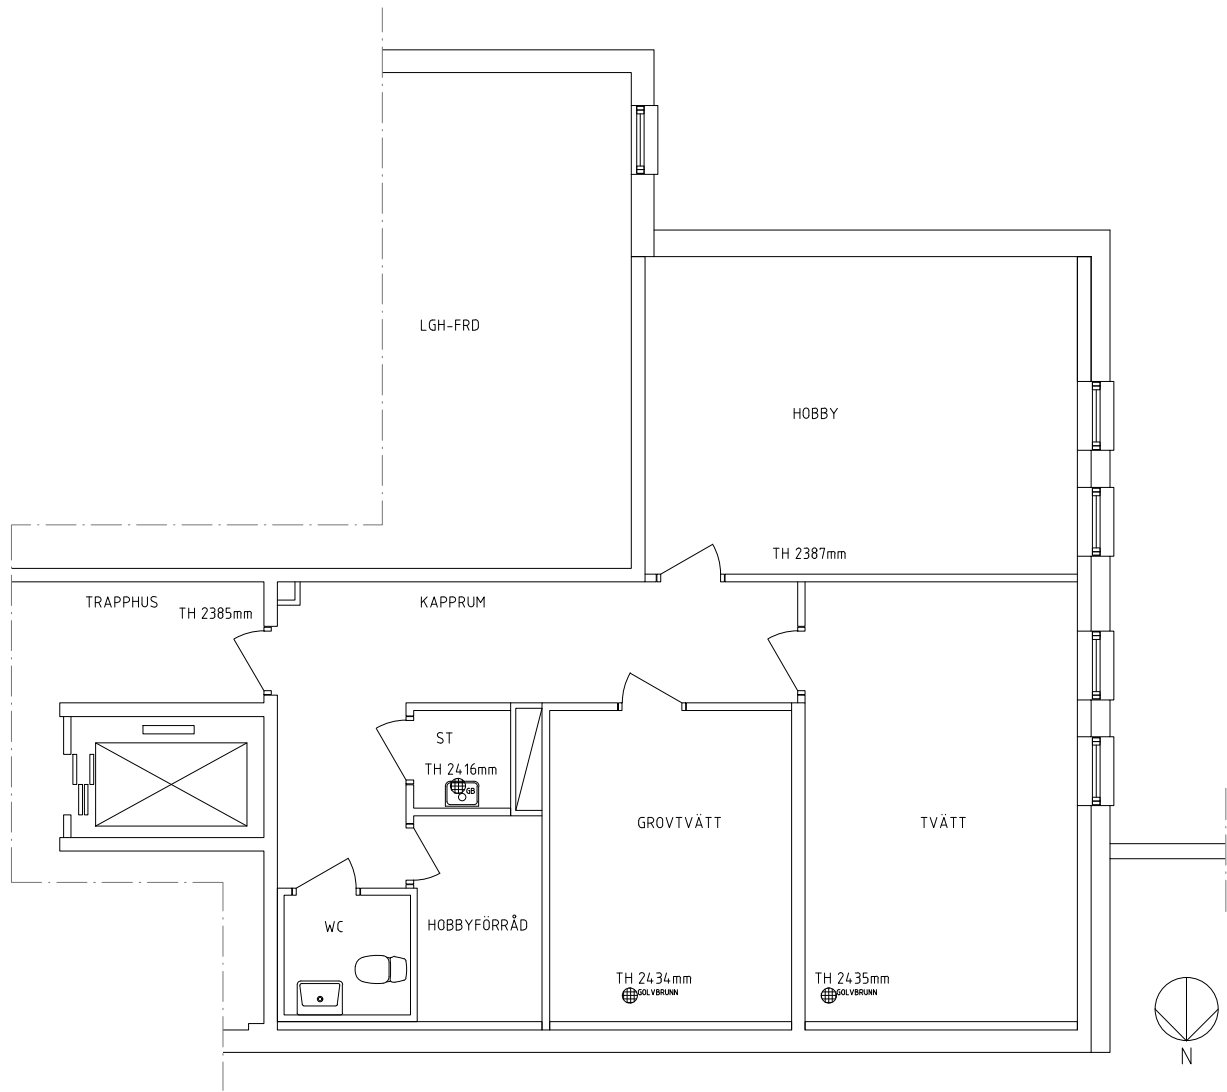


BEFINTLIGT UTFÖRANDE

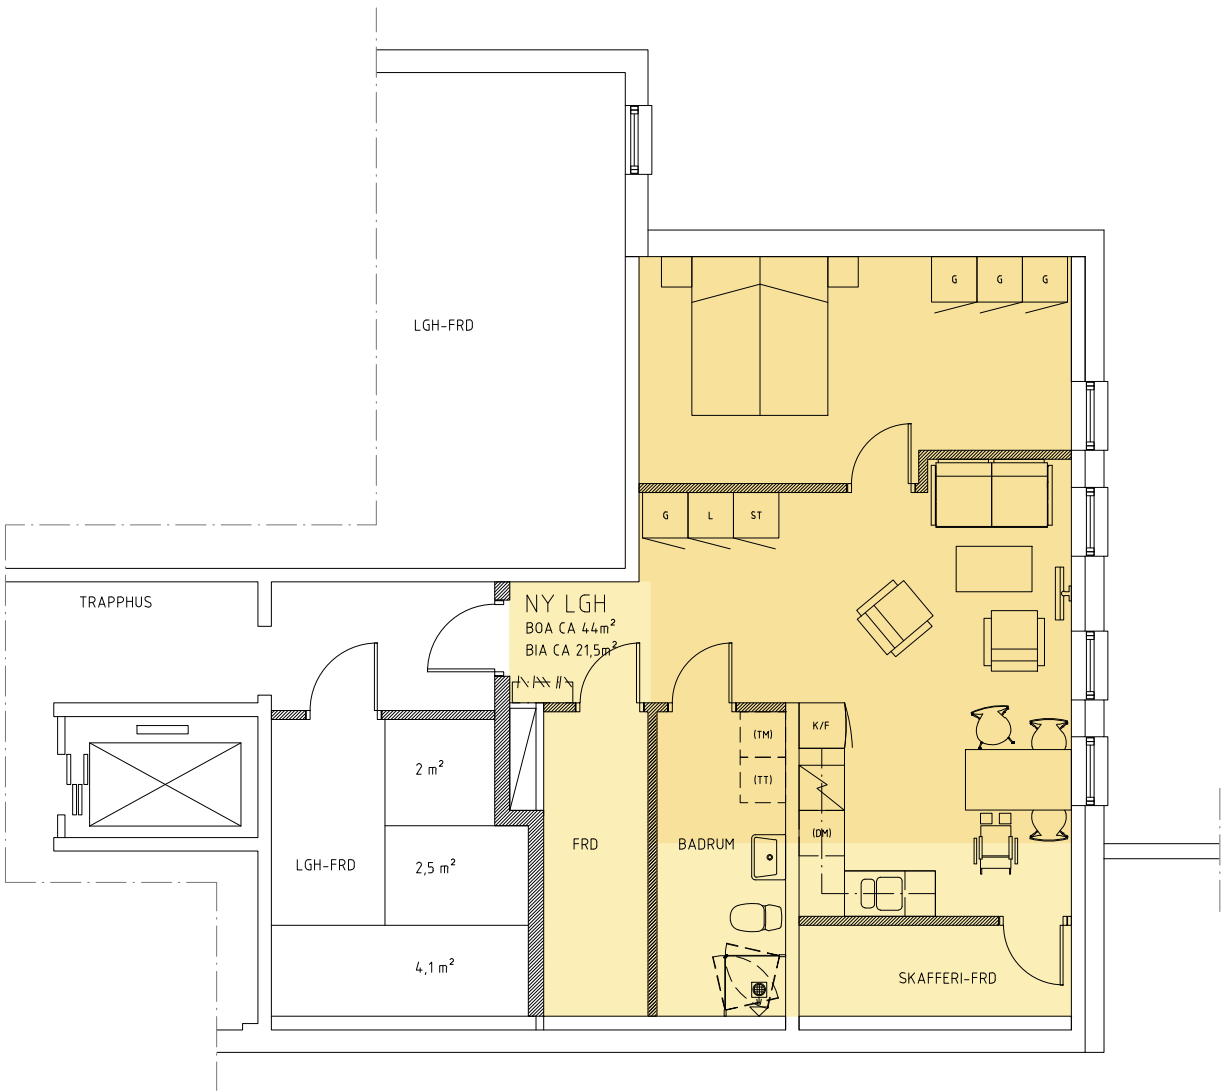


FÖRSLAG FÖR NYTT UTFÖRANDE
ALT. C

OMVANDLING AV LOKAL TILL NY LÄGENHET - HUS 4


(ÄVEN LOKAL I HUS 6 MED SPEGELVÄND UTFÖRANDE)

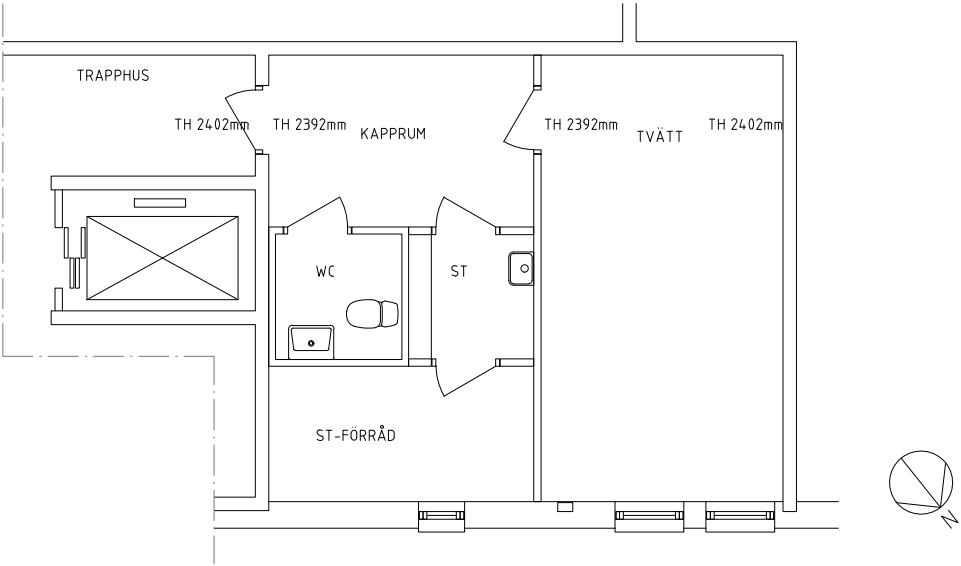


BEFINTLIGT UTFÖRANDE

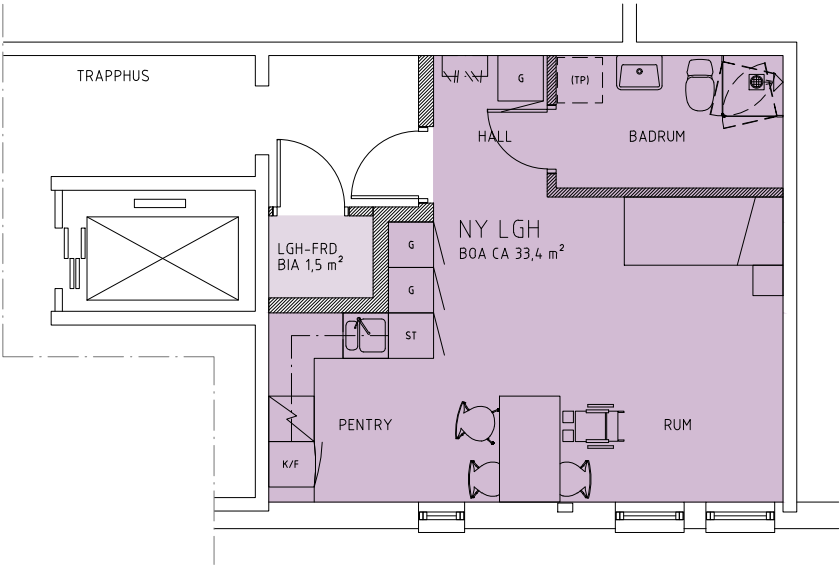


FÖRSLAG FÖR NYTT UTFÖRANDE
ALT. A

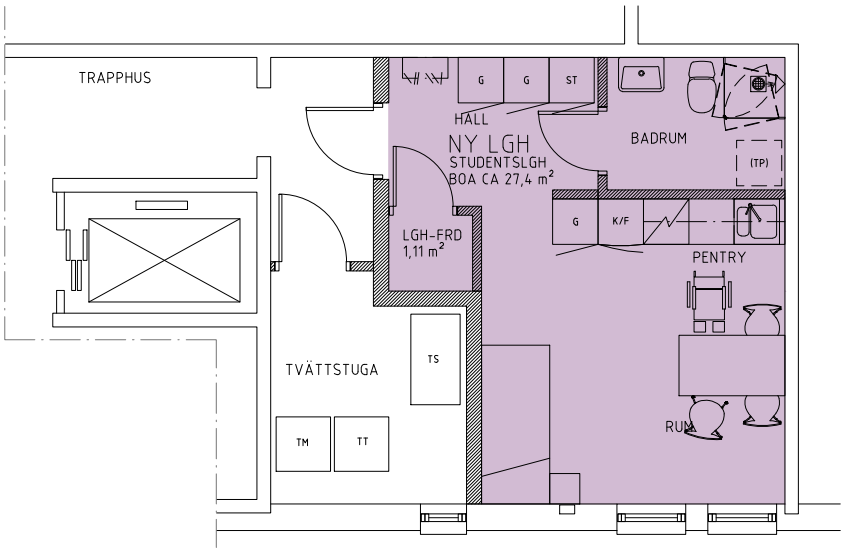


FÖRSLAG FÖR NYTT UTFÖRANDE
ALT. B

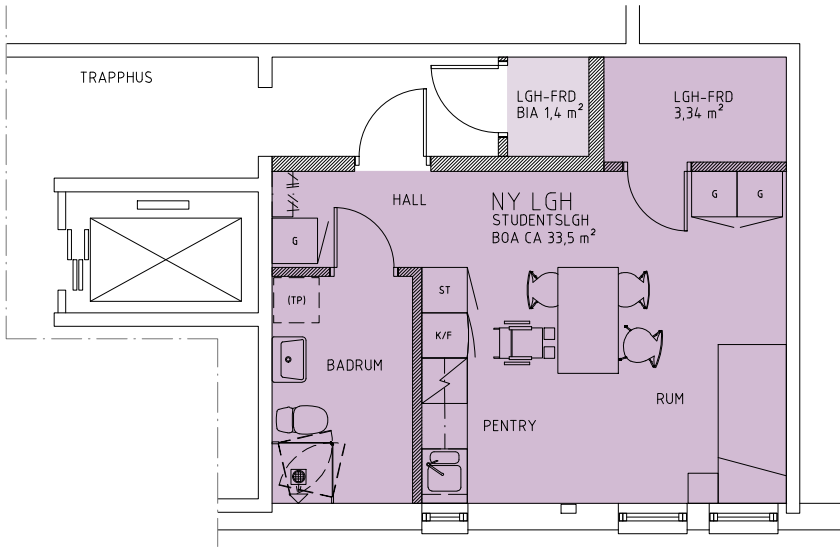


FÖRSLAG FÖR NYTT UTFÖRANDE
ALT. C

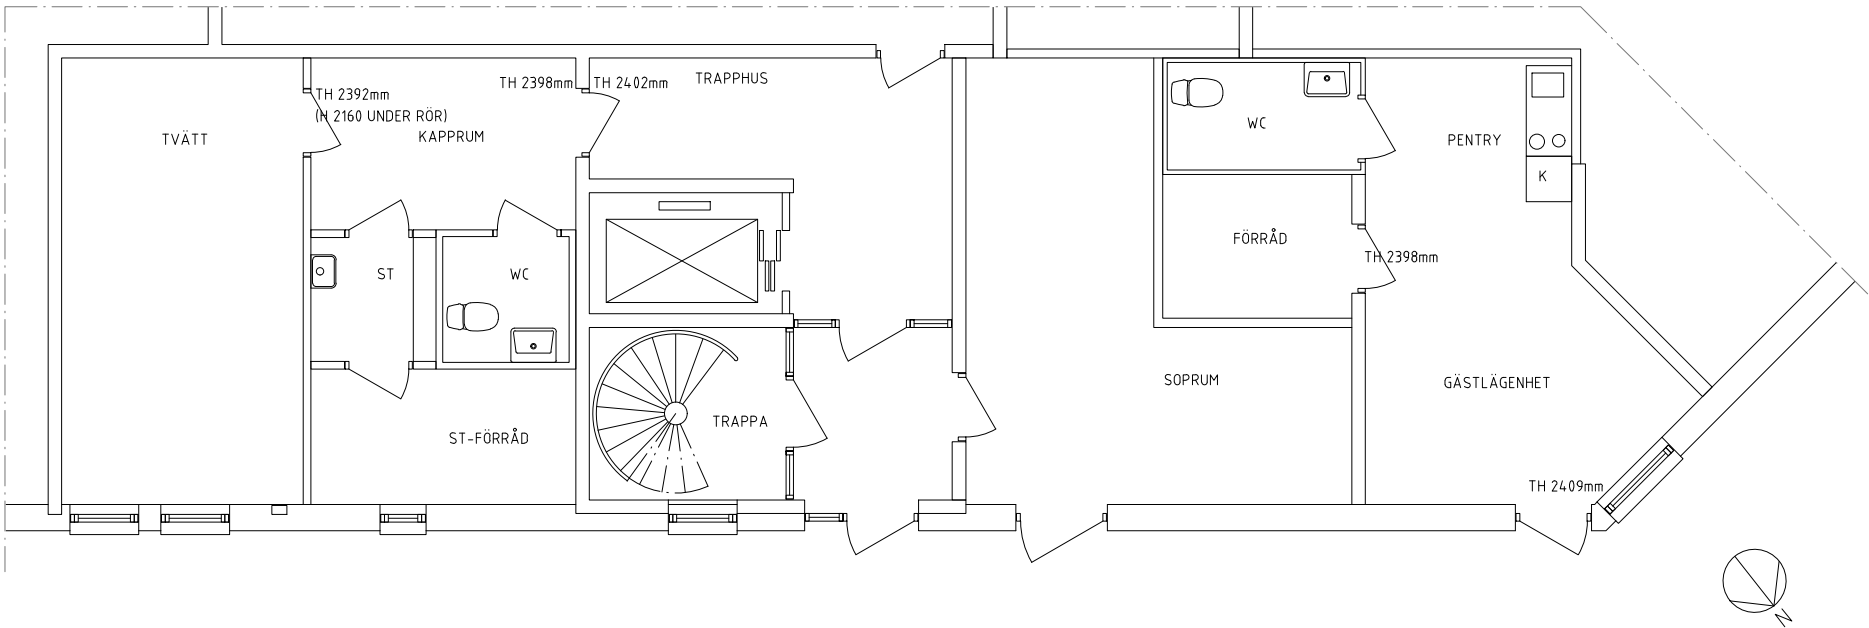


BEFINTLIGT UTFÖRANDE

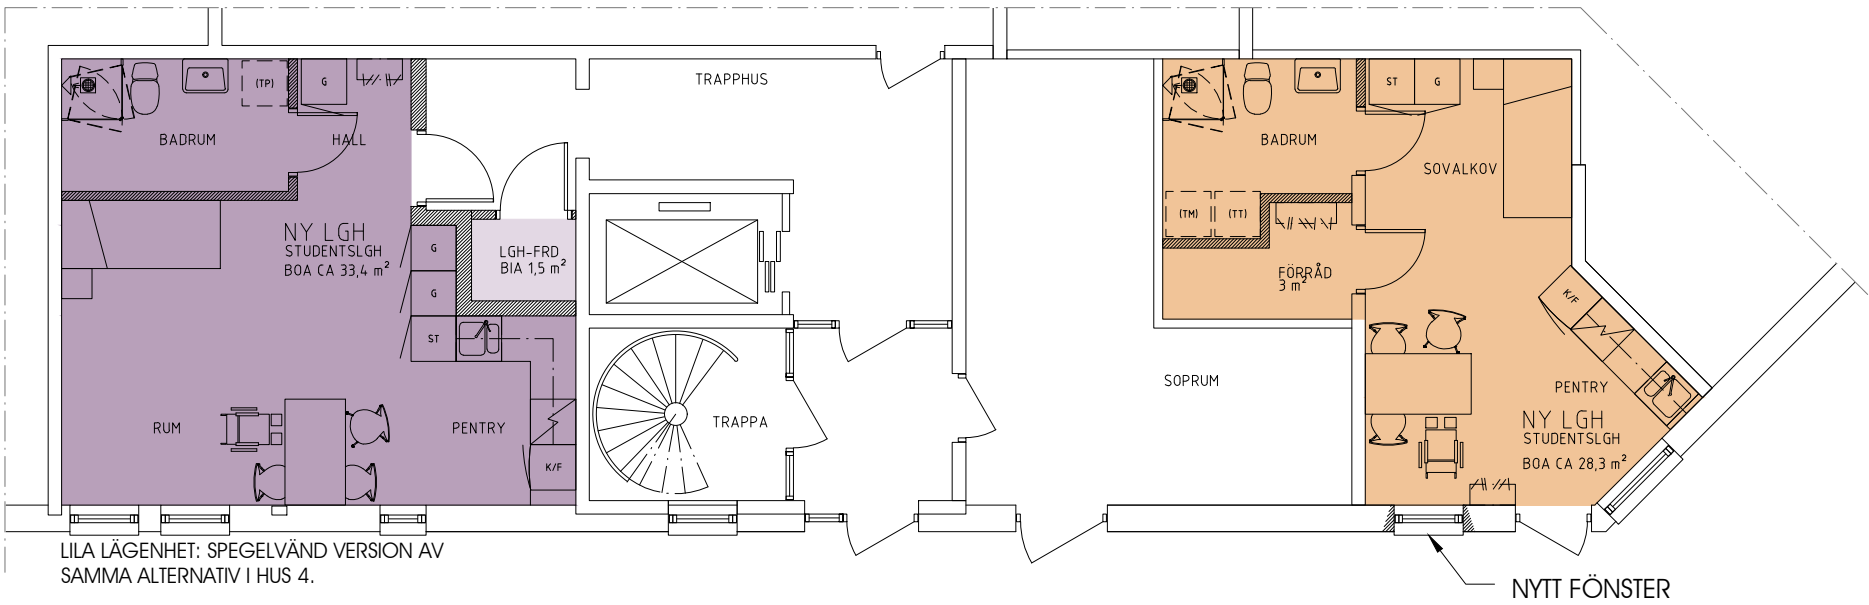


FÖRSLAG FÖR NYTT UTFÖRANDE
ALT. A

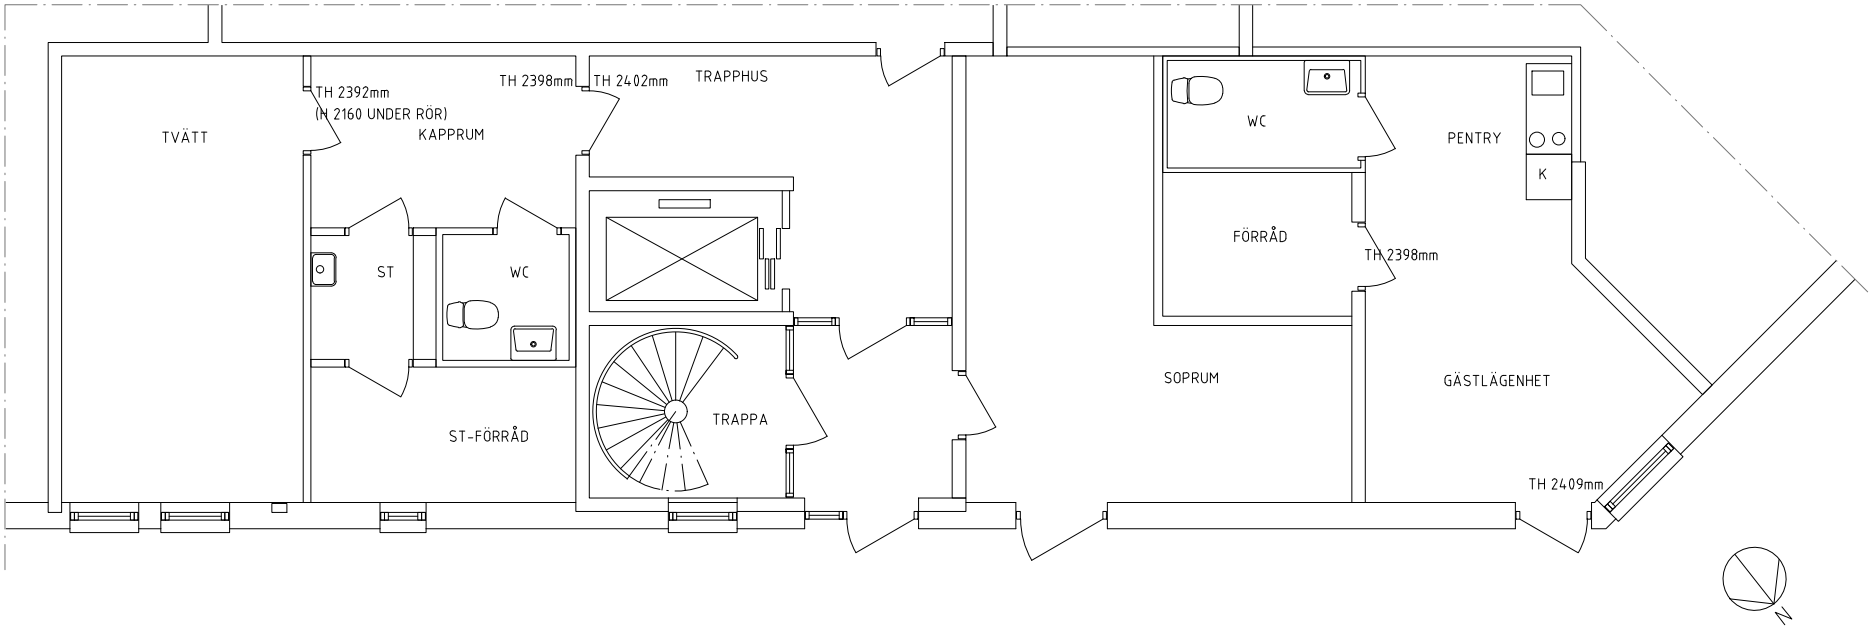


BEFINTLIGT UTFÖRANDE

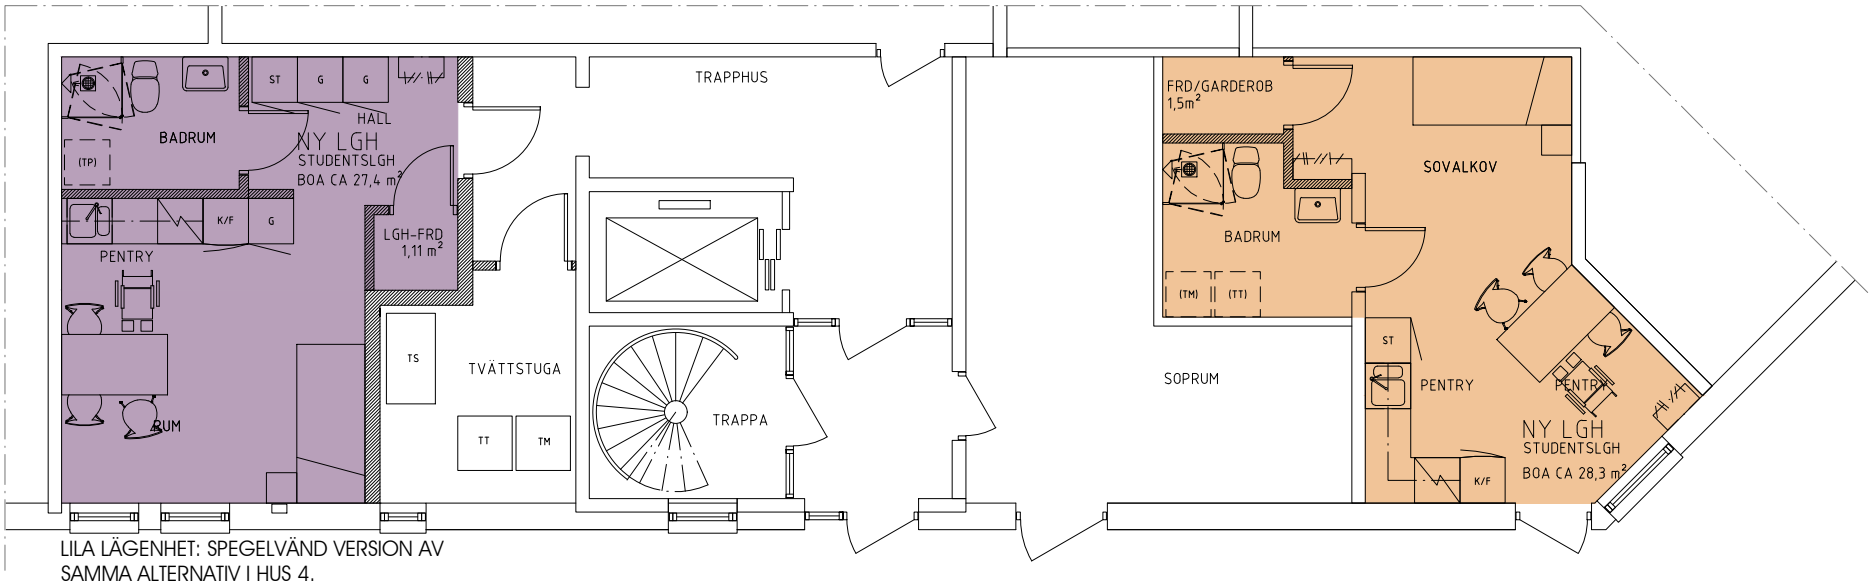


FÖRSLAG FÖR NYTT UTFÖRANDE
ALT. B

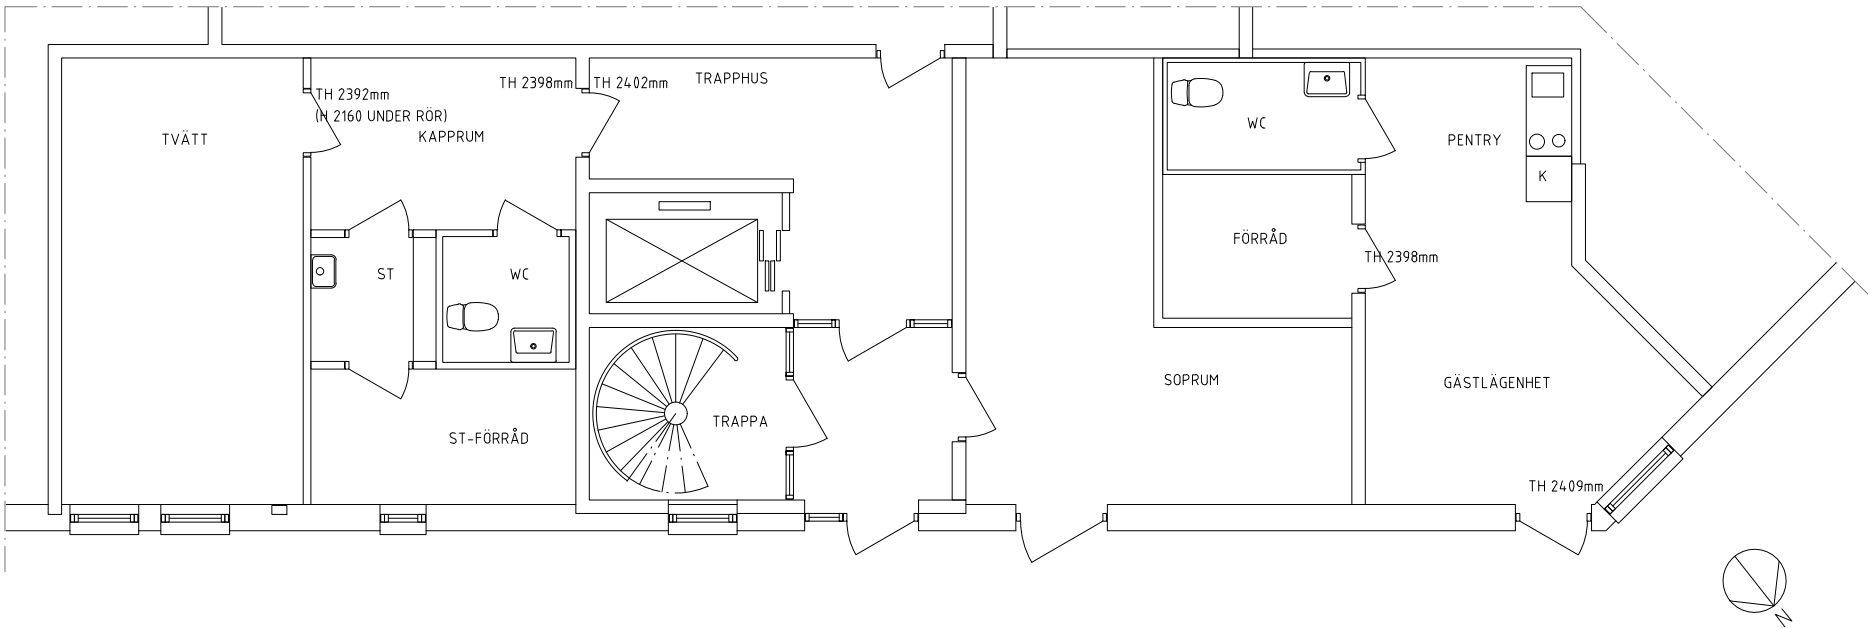


BEFINTLIGT UTFÖRANDE

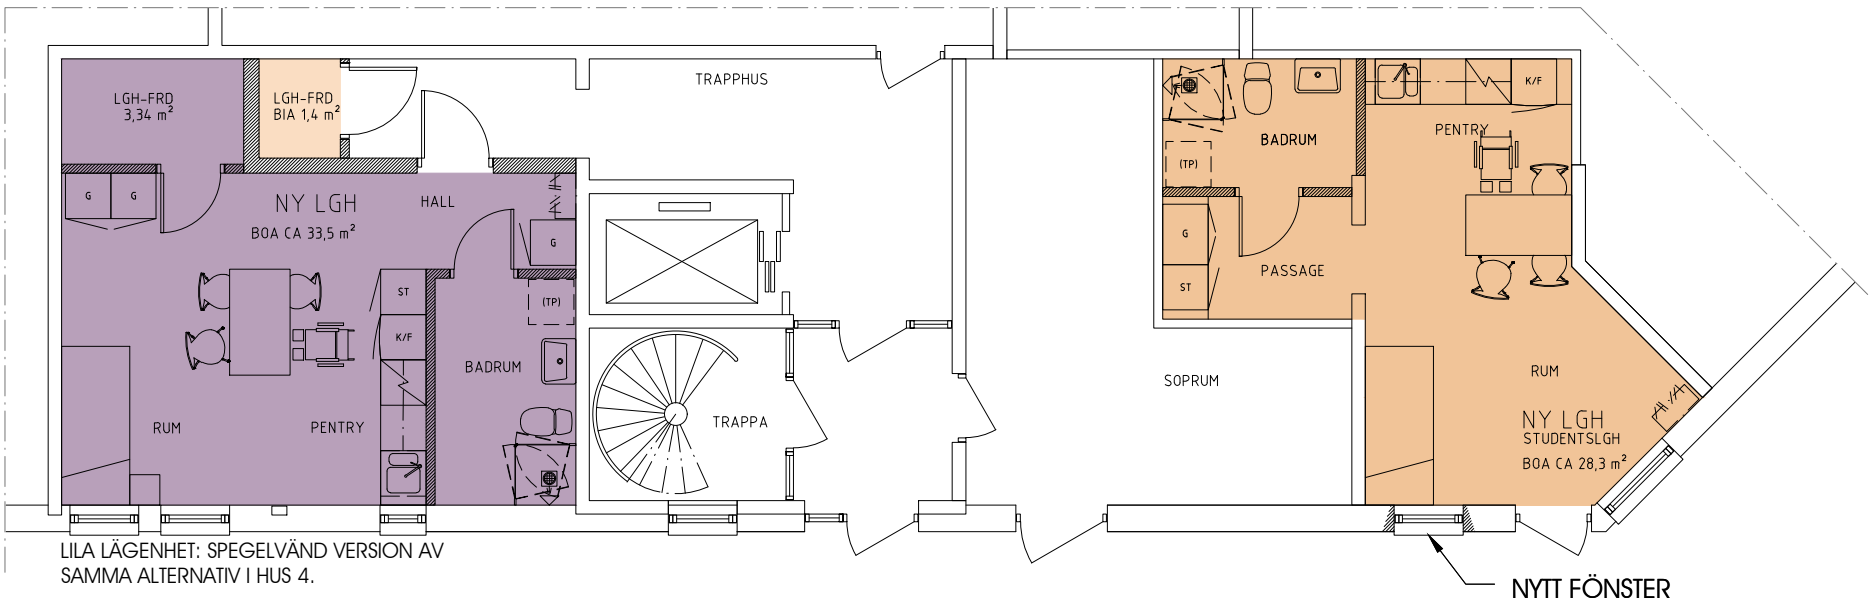

FÖRSLAG FÖR NYTT UTFÖRANDE
ALT. A

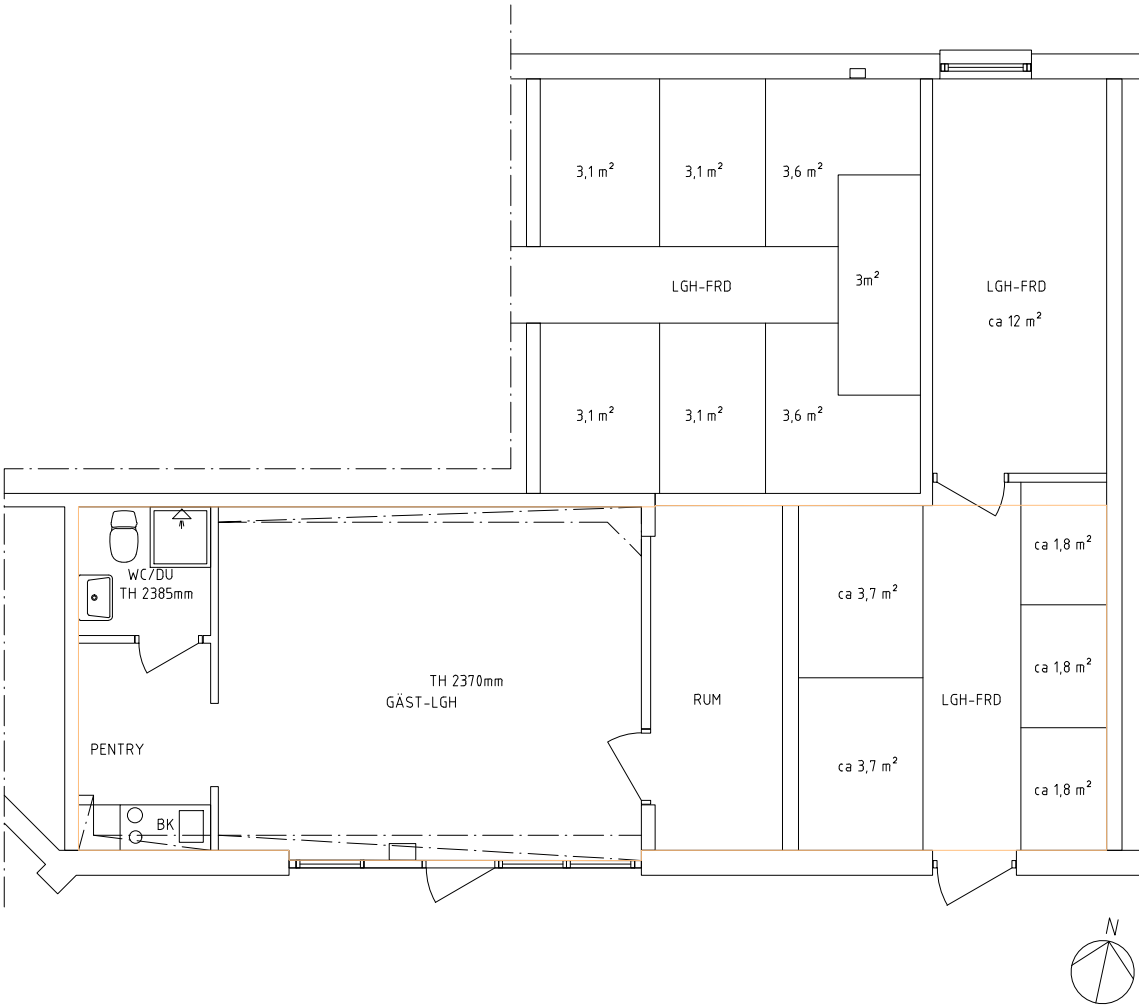


BEFINTLIGT UTFÖRANDE

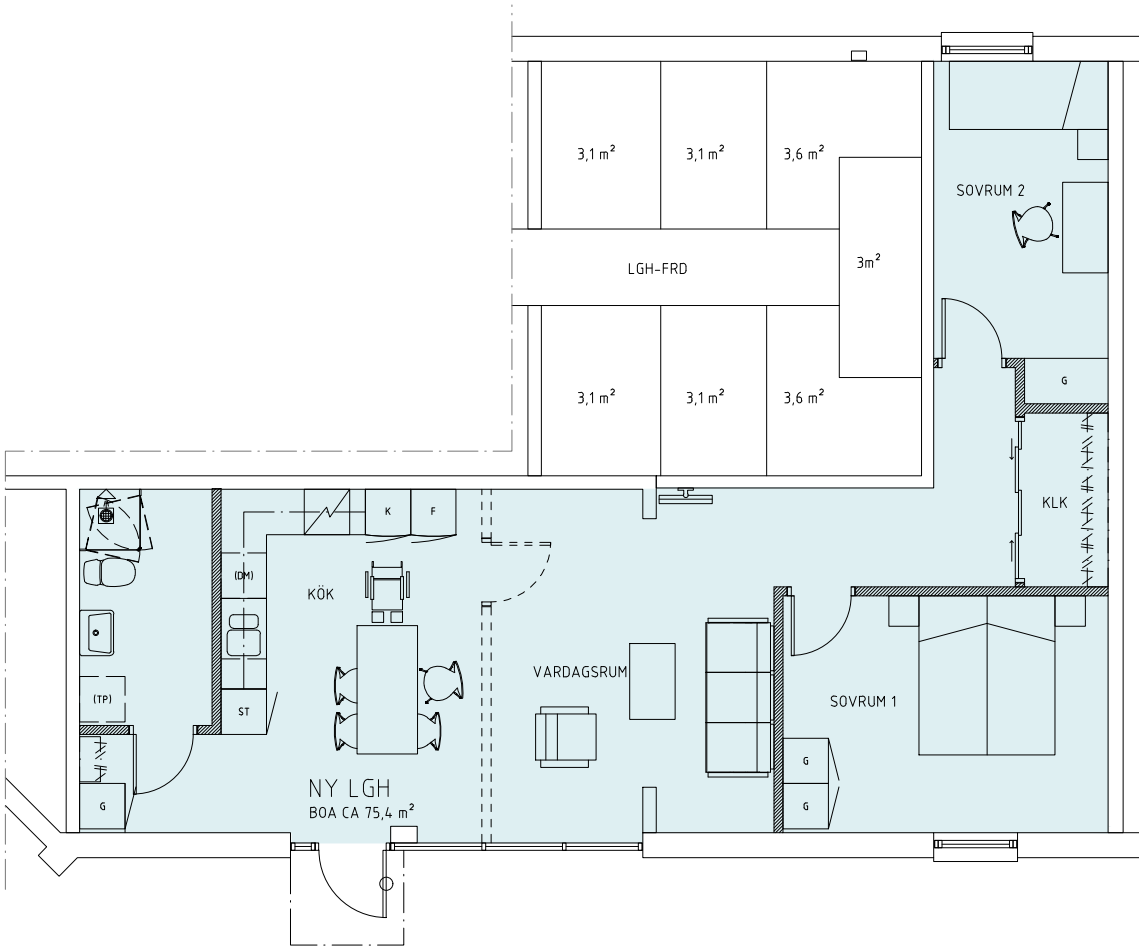


FÖRSLAG FÖR NYTT UTFÖRANDE
ALT. A


OBS! I DETTA ALTERNATIV SKULLE DET BEHÖVAS
3kvm FÖRRÅD I NÅGON ANNAN UTRYMME,
FINNS DETTA MÖJLIGHET?

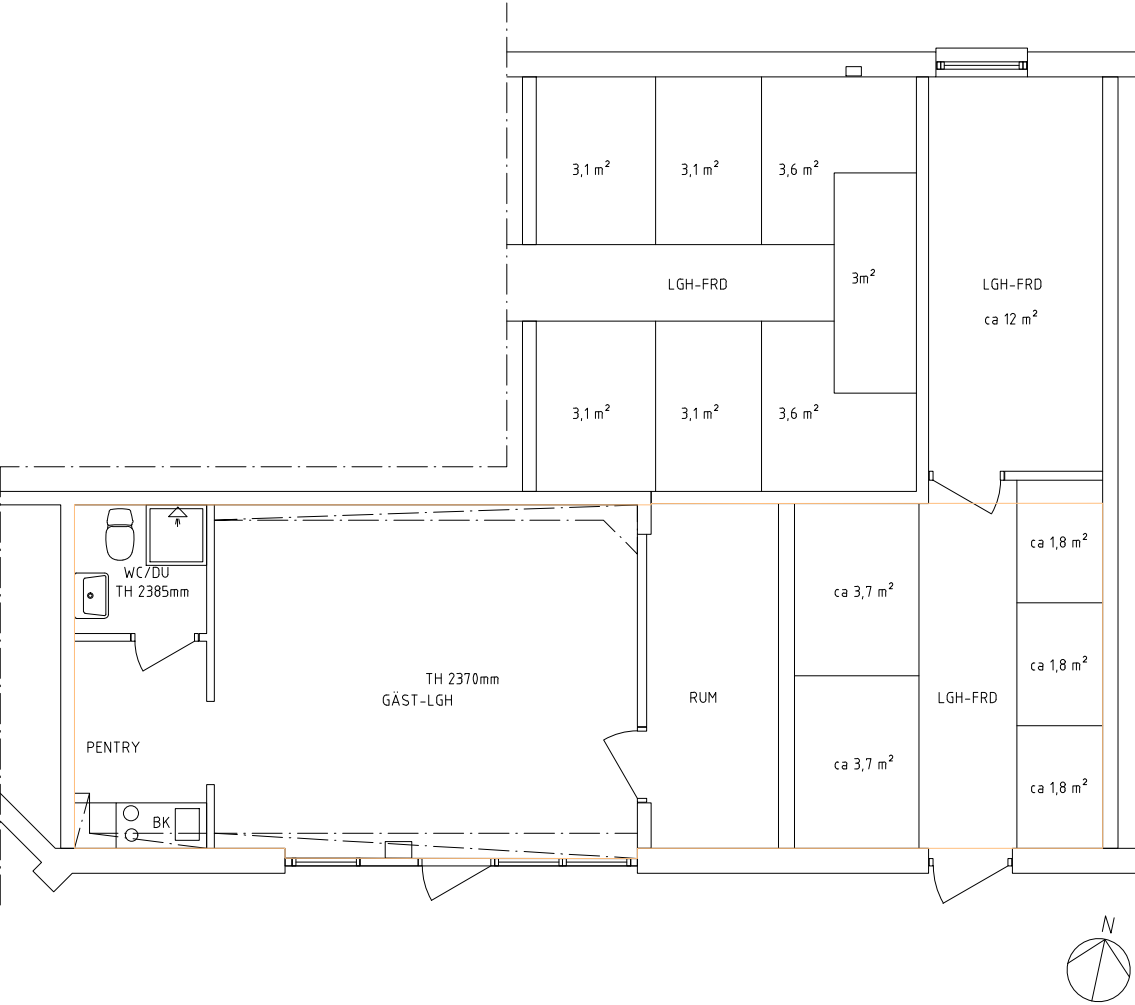


BEFINTLIGT UTFÖRANDE

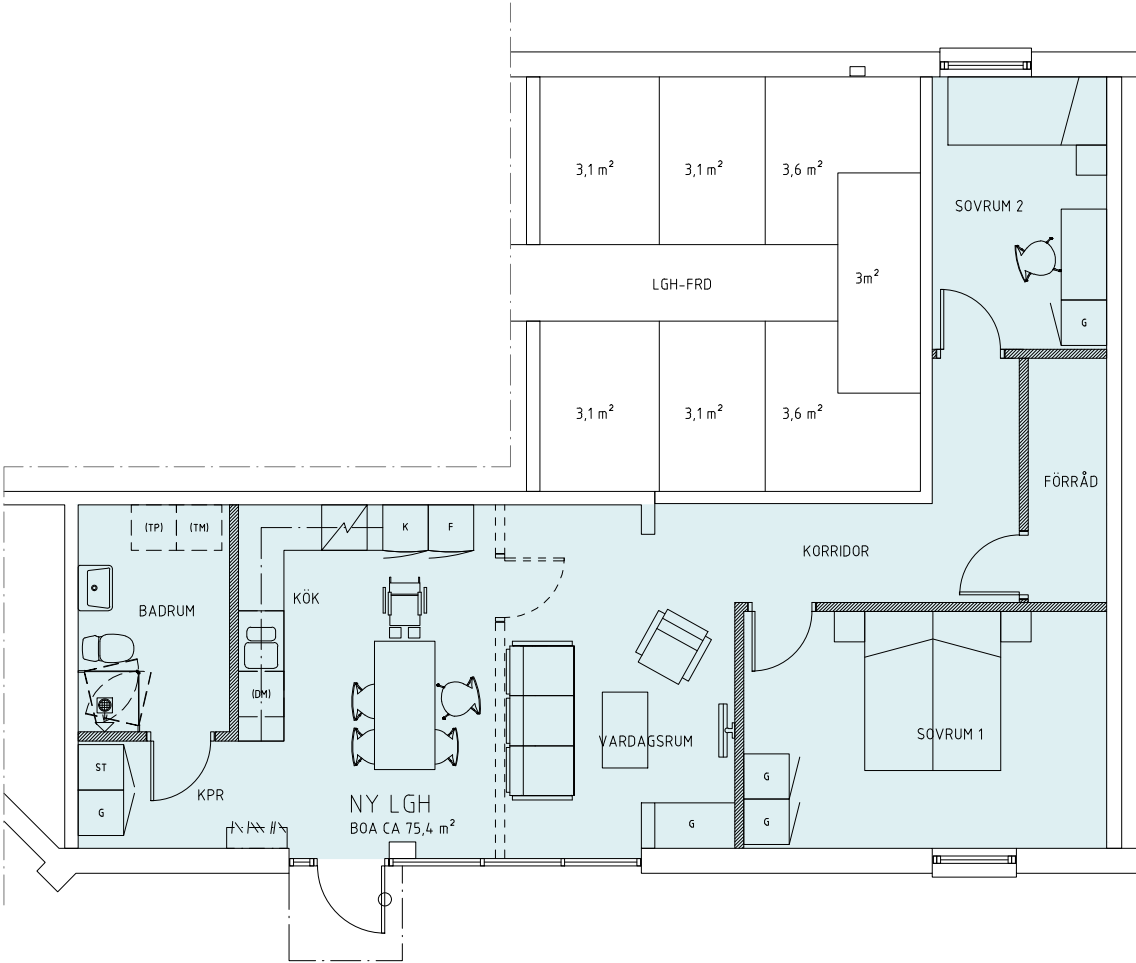

FÖRSLAG FÖR NYTT UTFÖRANDE
ALT. B

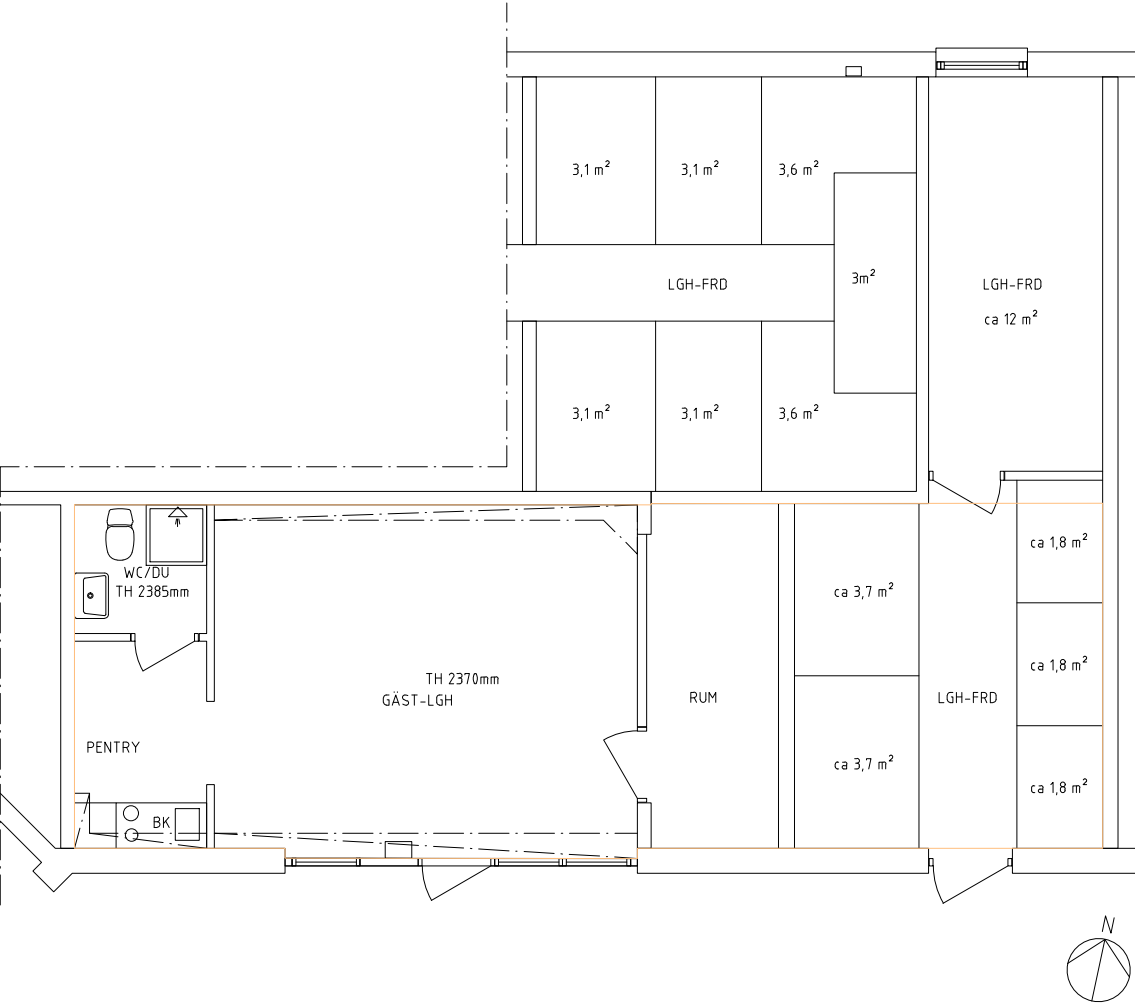

BEFINTLIGT UTFÖRANDE

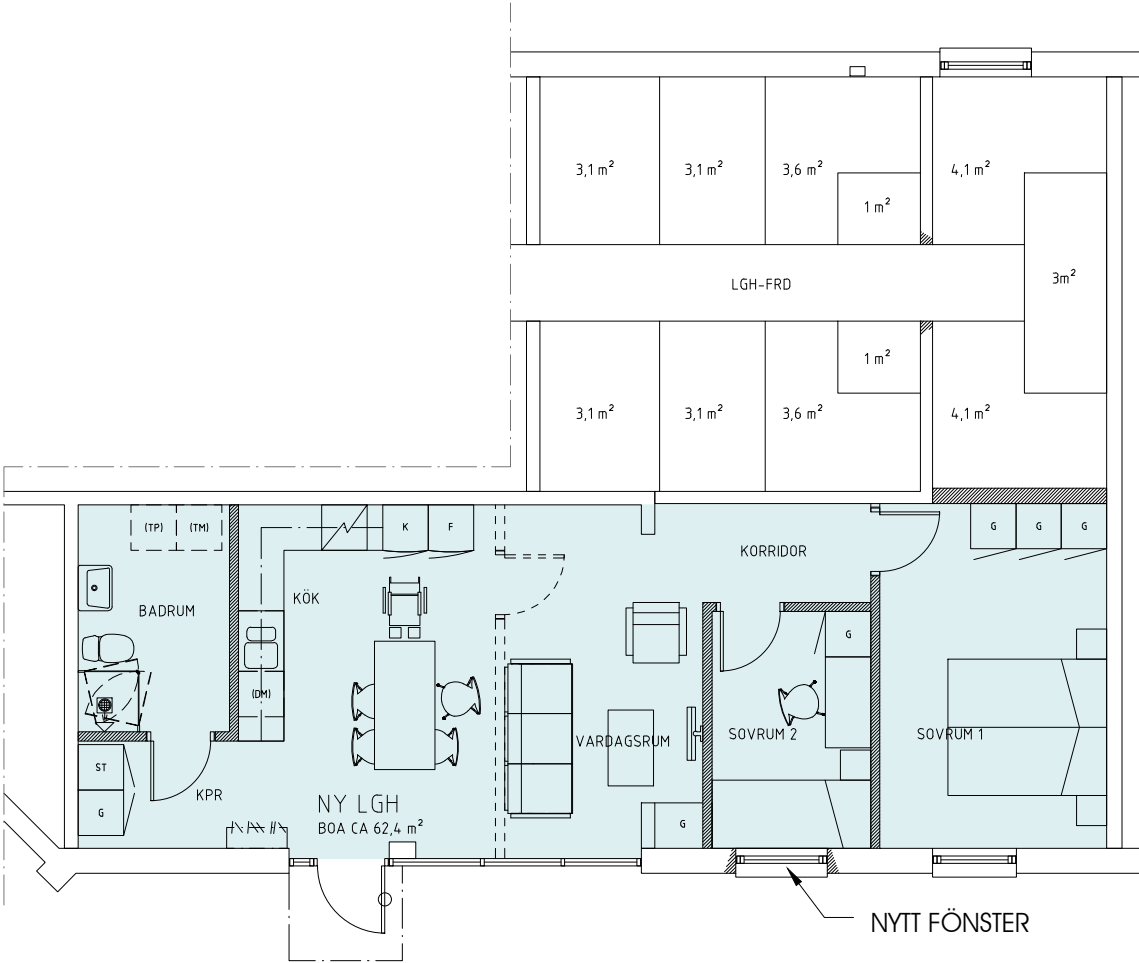

FÖRSLAG FÖR NYTT UTFÖRANDE
ALT. C